



Flächennutzungsplan der Stadt Görlitz

vom 23.08.1990

Darstellung der Berichtigung
vom 21.02.2017 im Bereich BP 68

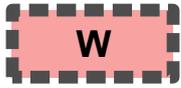

Wohnbaufläche

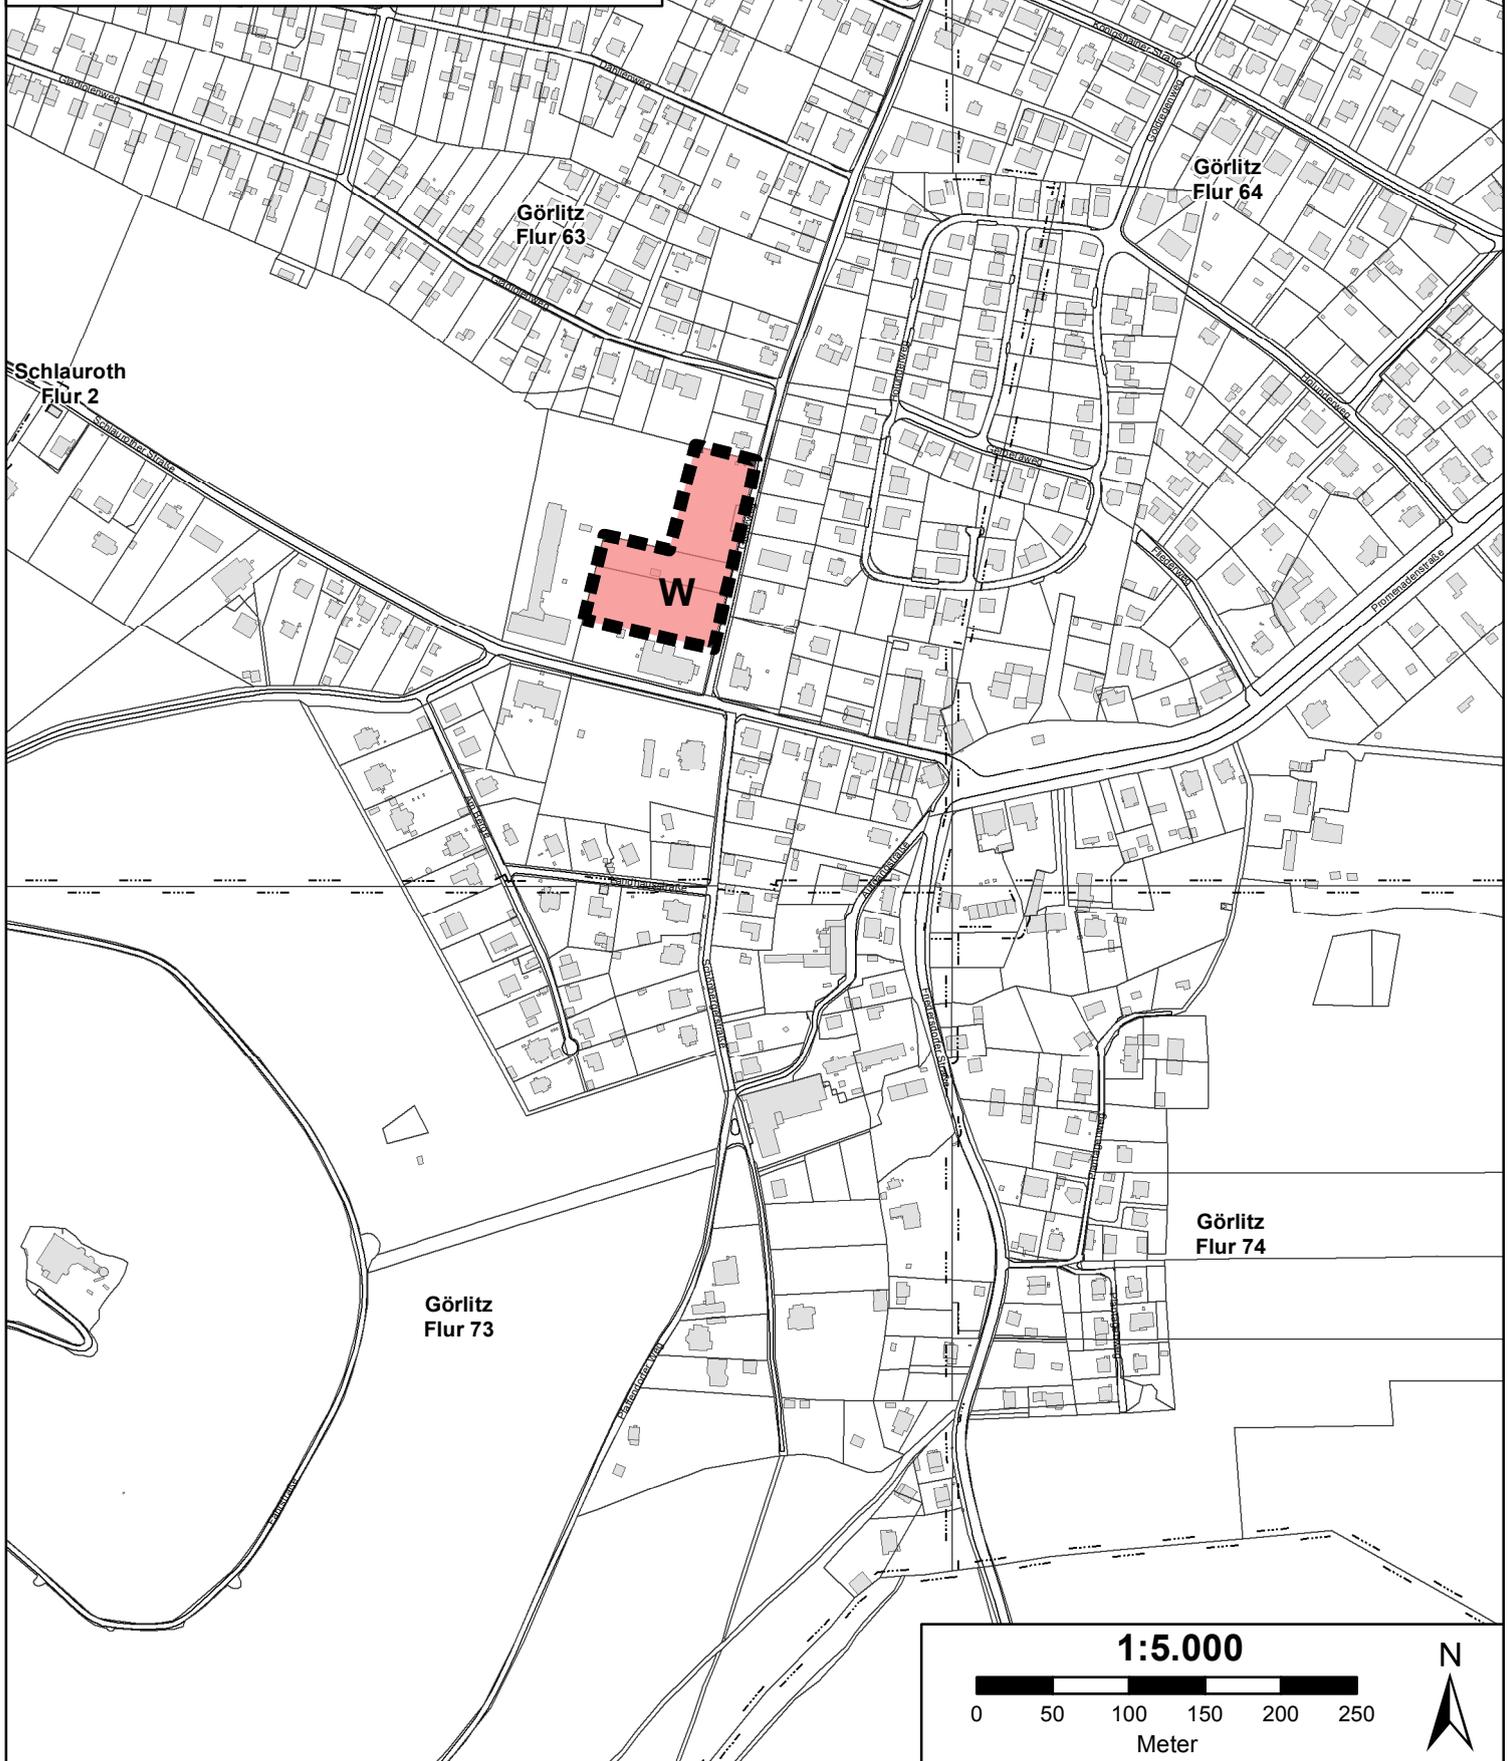

1:5.000

