


Plan 18
**Zonierungsplan
 Quartiere**

-  Abgrenzung Untersuchungsgebiet
-  Erhaltungssatzung

Gebietskategorie

-  G1 konsolidiertes Gebiet (Erhaltungsgebiet 1)
-  G2 in Konsolidierung befindliches Gebiet mit geringem Neuordnungsbedarf (Erhaltungsgebiet 2)
-  G3 nicht konsolidiertes Gebiet mit hohem Neuordnungsbedarf

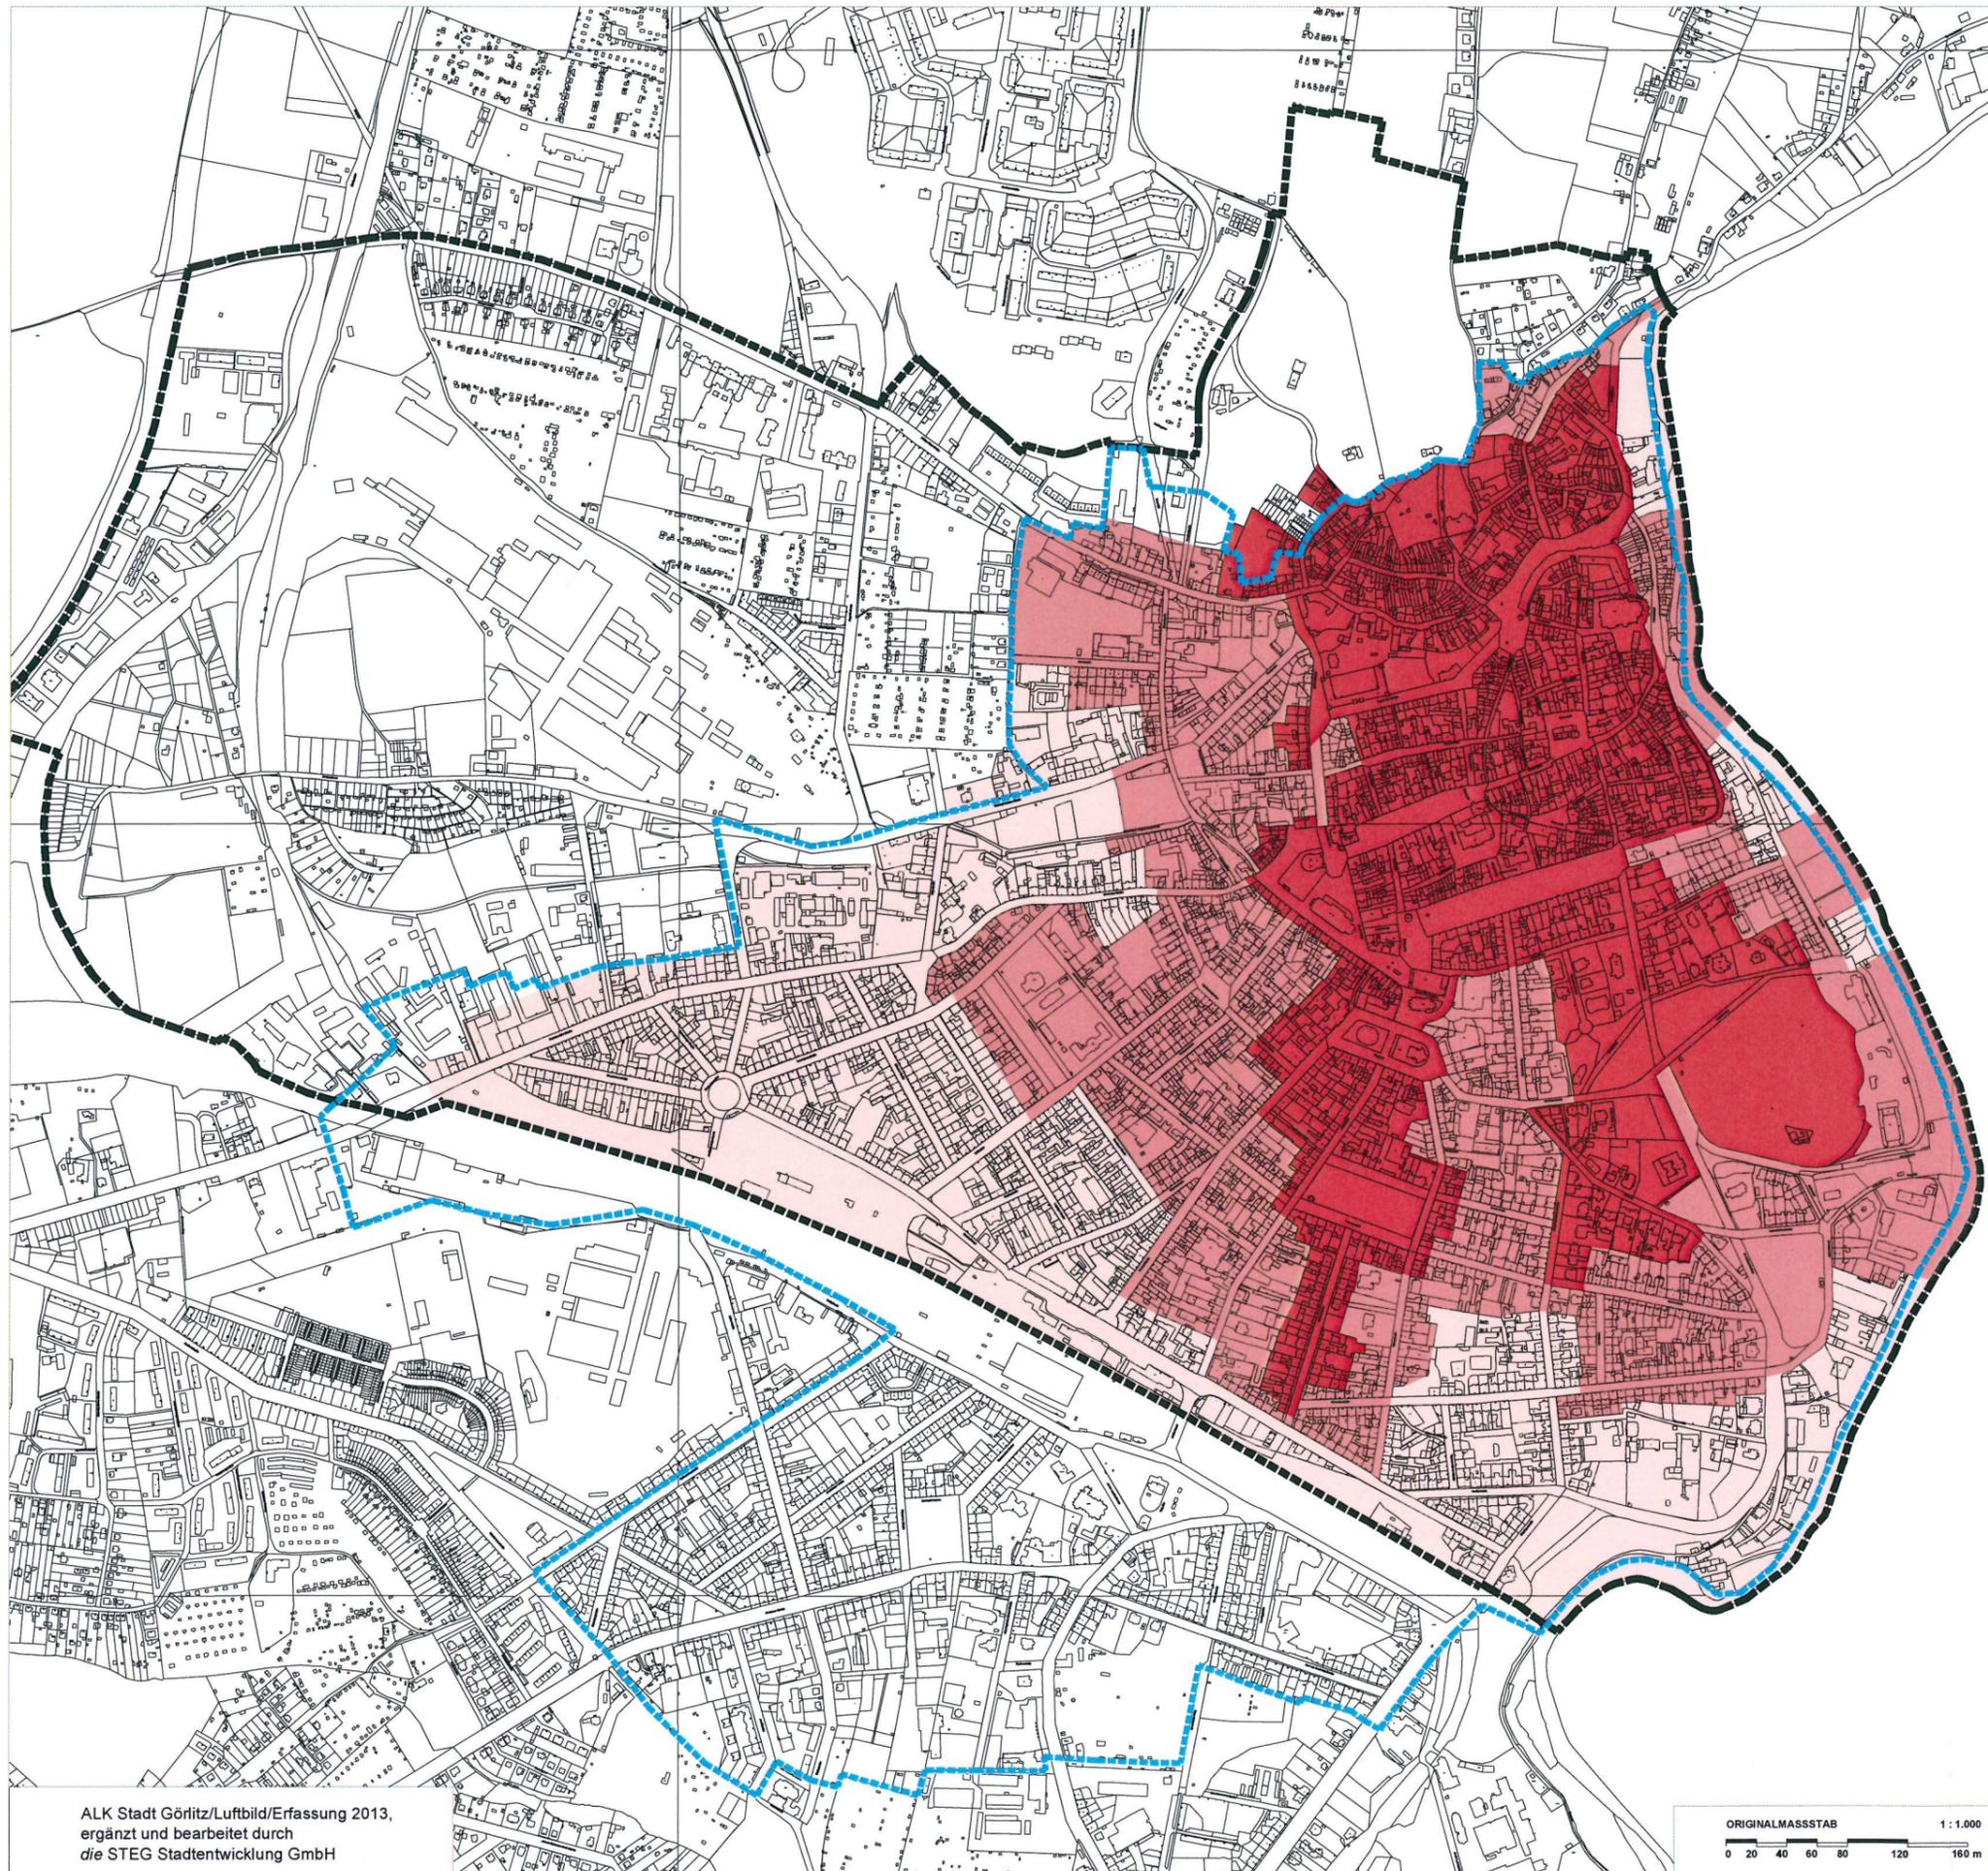

Stadt Görlitz

Städtebauliches
 Entwicklungskonzept
 "Lebendige Mitte"



ALK Stadt Görlitz/Luftbild/Erfassung 2013,
 ergänzt und bearbeitet durch
 die STEG Stadtentwicklung GmbH

ORIGINALMASSSTAB 1:1.000
 0 20 40 60 80 120 160 m

94530	04.05.2016 Menzel/Gillis
1. Änd.	
2. Änd.	

die STEG
 STADTENTWICKLUNG GMBH, NL DRESDEN
 BOEHNBÄCHER STR. 97, 01277 DRESDEN
 www.steg.de, E-Mail: steg-dresden@steg.de